

# BAIRRO NOVA LIMA

## BAIRRO: NOVA LIMA (CONFORME LEI 74/2005)

PROPRIETÁRIO: LIEL TRINDADE VARGAS



APROVADO 03/11/64

PROCESSO N° 4202/64

ESCALA : 1:2000

ATUALIZADO EM 09/11/2021

LOTE PADRAO

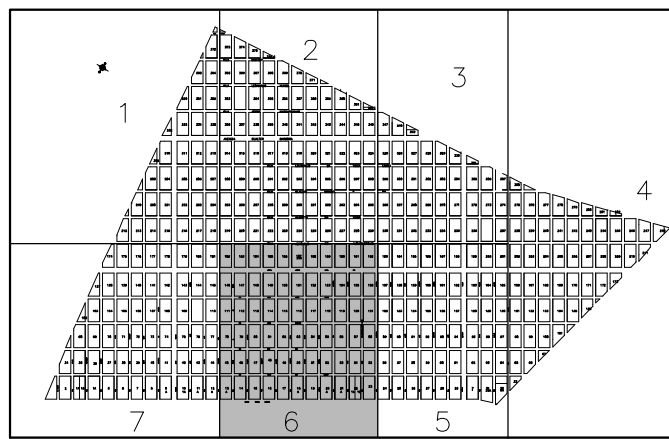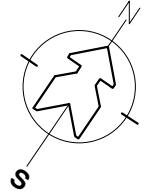

218	219	220	221	222	223	224	225	226	227	228	229	230
181	182	183	184	185	186	187	188	189	190	191	192	193
145	146	147	148	149	150	151	152	153	154	155	156	157
110	111	112	113	114	115	116	117	118	119	120	121	122
77	78	79	80	81	82	83	84	85	86	87	88	89
44	45	46	47	48	49	50	51	52	53	54	55	56
12	13	14	15	16	17	18	19	20	21	22	23	24

AVENIDA

CONSUL

ASSAF

TRAD